


# 光LAN配線選択方式「システム構成図」 ファミリーマンション LAN配線共有方式

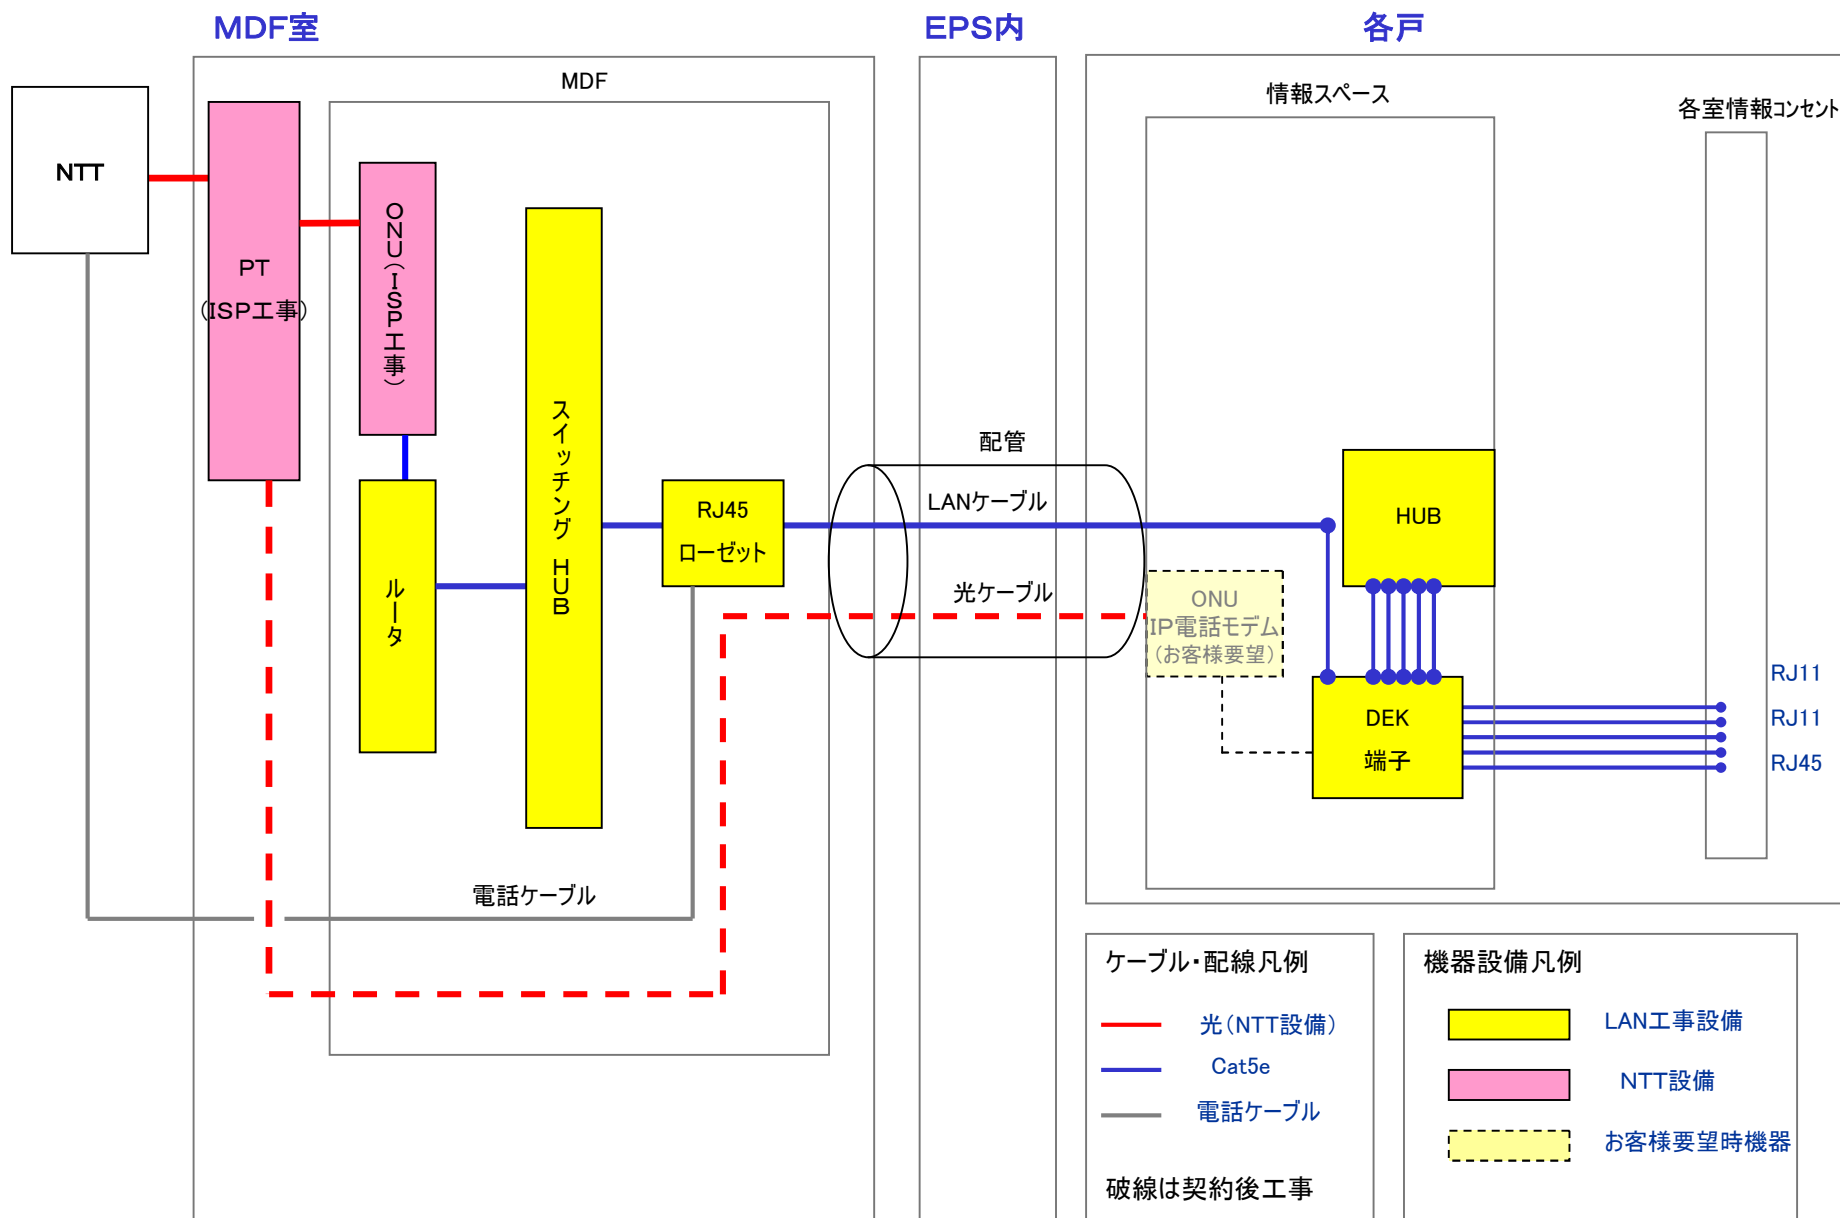

# 光LAN配線選択方式「システム構成図」 ワンルームマンション LAN配線共有方式

